

FLUCHT- UND RETTUNGSPLAN


ARCHITEKTURBÜRO SENDER & SIMON
59846 SUNDERN, BERGSTRASSE 36
SUNDERN IM JULI 2002

F

VERHALTEN IM BRANDFALL

RUHE BEWAHREN

1. BRAND MELDEN	FEUERWEHR TELEFON NR. 112	2. IN SICHERHEIT BRINGEN	GEFÄHRDETE PERSONEN MITNEHMEN
	WER MELDET?		TÜREN SCHLIEßEN
3. LÖSCHVERSUCH UNTERNEHMEN	WAS IST PASSIERT?	3. LÖSCHVERSUCH UNTERNEHMEN	GEKENNZEICHNETEM FLUCHTWEG FOLGEN
	WO IST ES PASSIERT?		AUF ANWEISUNGEN ACHTEN
		FEUERLÖSCHER BENUTZEN	

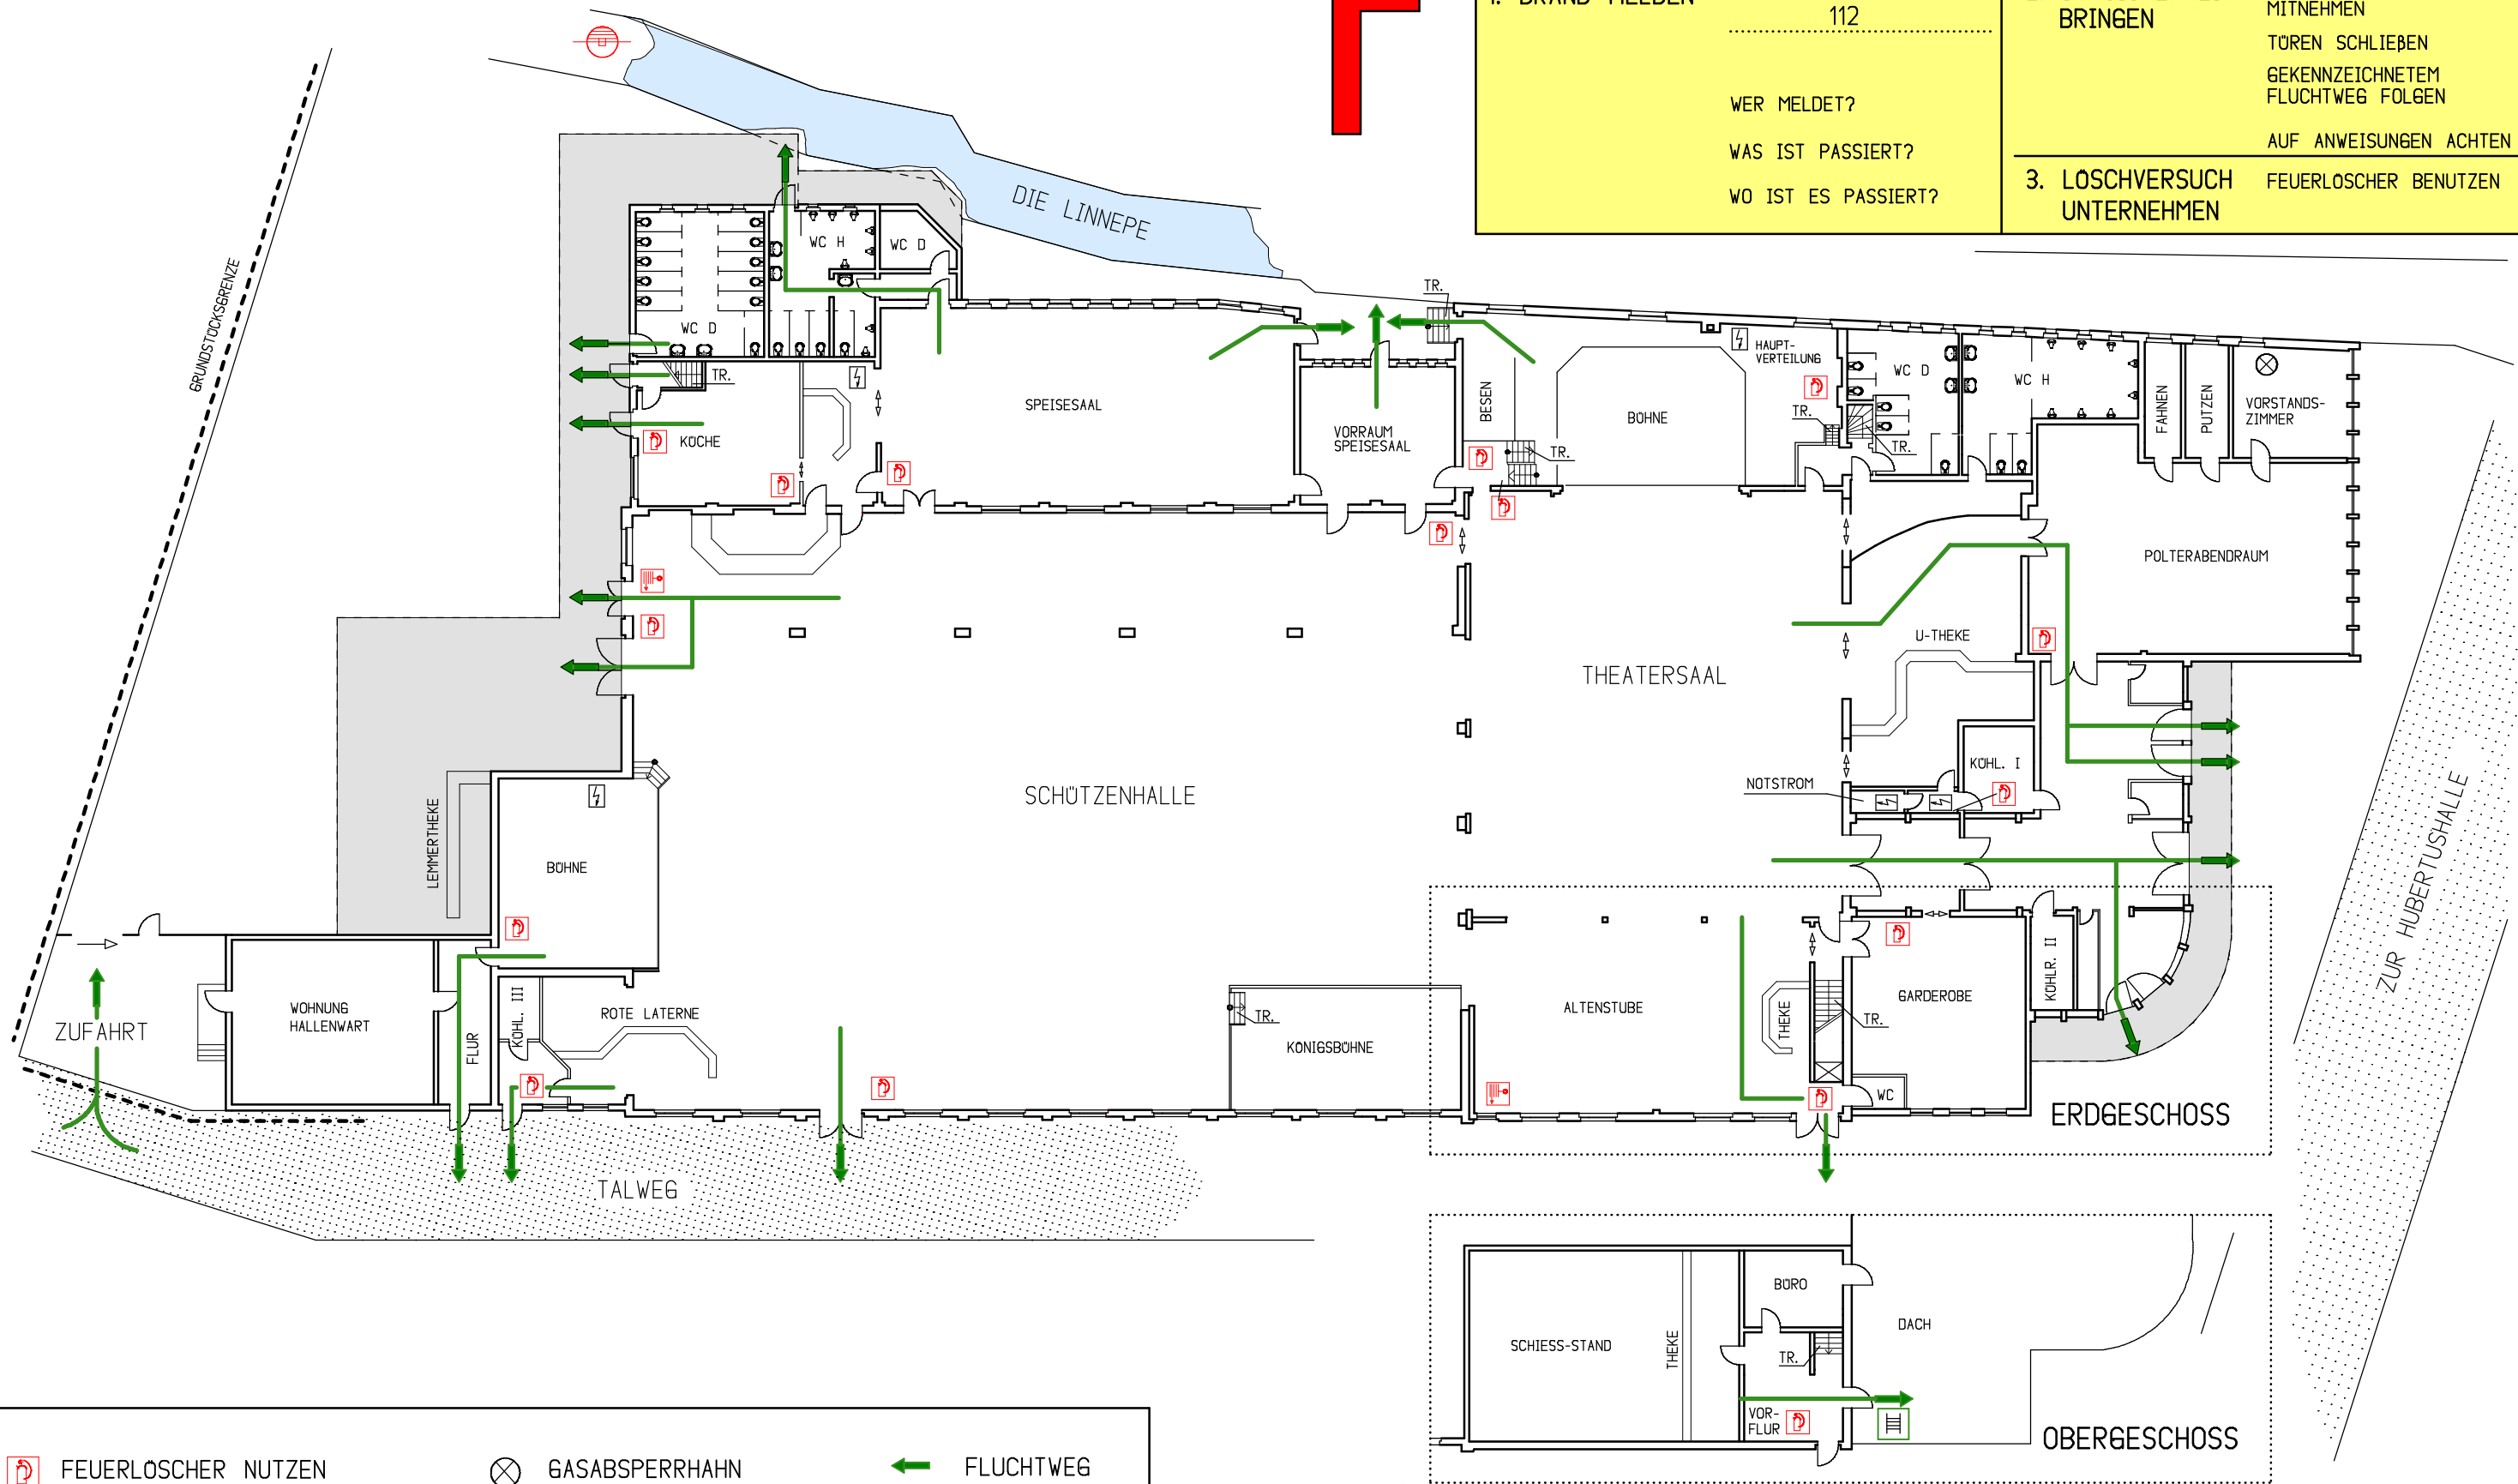

- FEUERLÖSCHER NUTZEN
- WANDHYDRANT NUTZEN
- LÖSCHWASSERENTNAHME
- GASABSPERRHAHN
- GRUNDSTÜCKSGRENZE
- TRH/TR. TREPPENHAUS / TREPPE
- FLUCHTWEG
- FLUCHTLEITER
- VORSICHT VOR ELT. SPANNUNG